

地域に溶け込む緑溢れる大倉山の集合住宅




■概要
所在地：横浜市港北区大倉山
用途：共同住宅（25戸）
構造：RC造5階建
敷地面積：877.07㎡
建築面積：497.25㎡
延床面積：2,117.61㎡



■コンセプト
大倉山ブランドの集合住宅である。東西道路の高低差を分断するのではなく、太尾緑道との関係性を最大限まで追求し、地域に開かれた通り抜け通路とすることで周辺環境への寄与と地域に根差した記憶に残る集合住宅を目指した。

緑に関心を持ち、意識を高める働きかけ

植名板のQRから植樹風景の動画が閲覧できます。コースターやポストカードにて住民にプレゼント

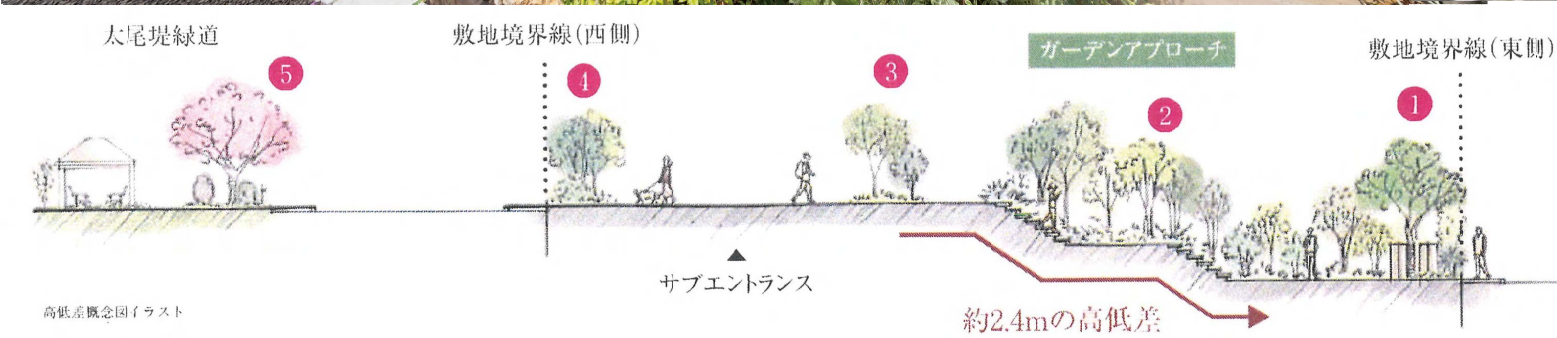

- ① エルム通りの「カツラ」をはじめとした出迎いのゾーン
- ② 機械的な設備を隠す緑
- ③ 機械的な設備を隠す緑
- ④ 緑道と呼応する緑地帯
- ⑤ 大きな借景となる太尾堤緑道

